DN 500 MŰANYAG VÍZMÉRŐ AKNA RAJZ

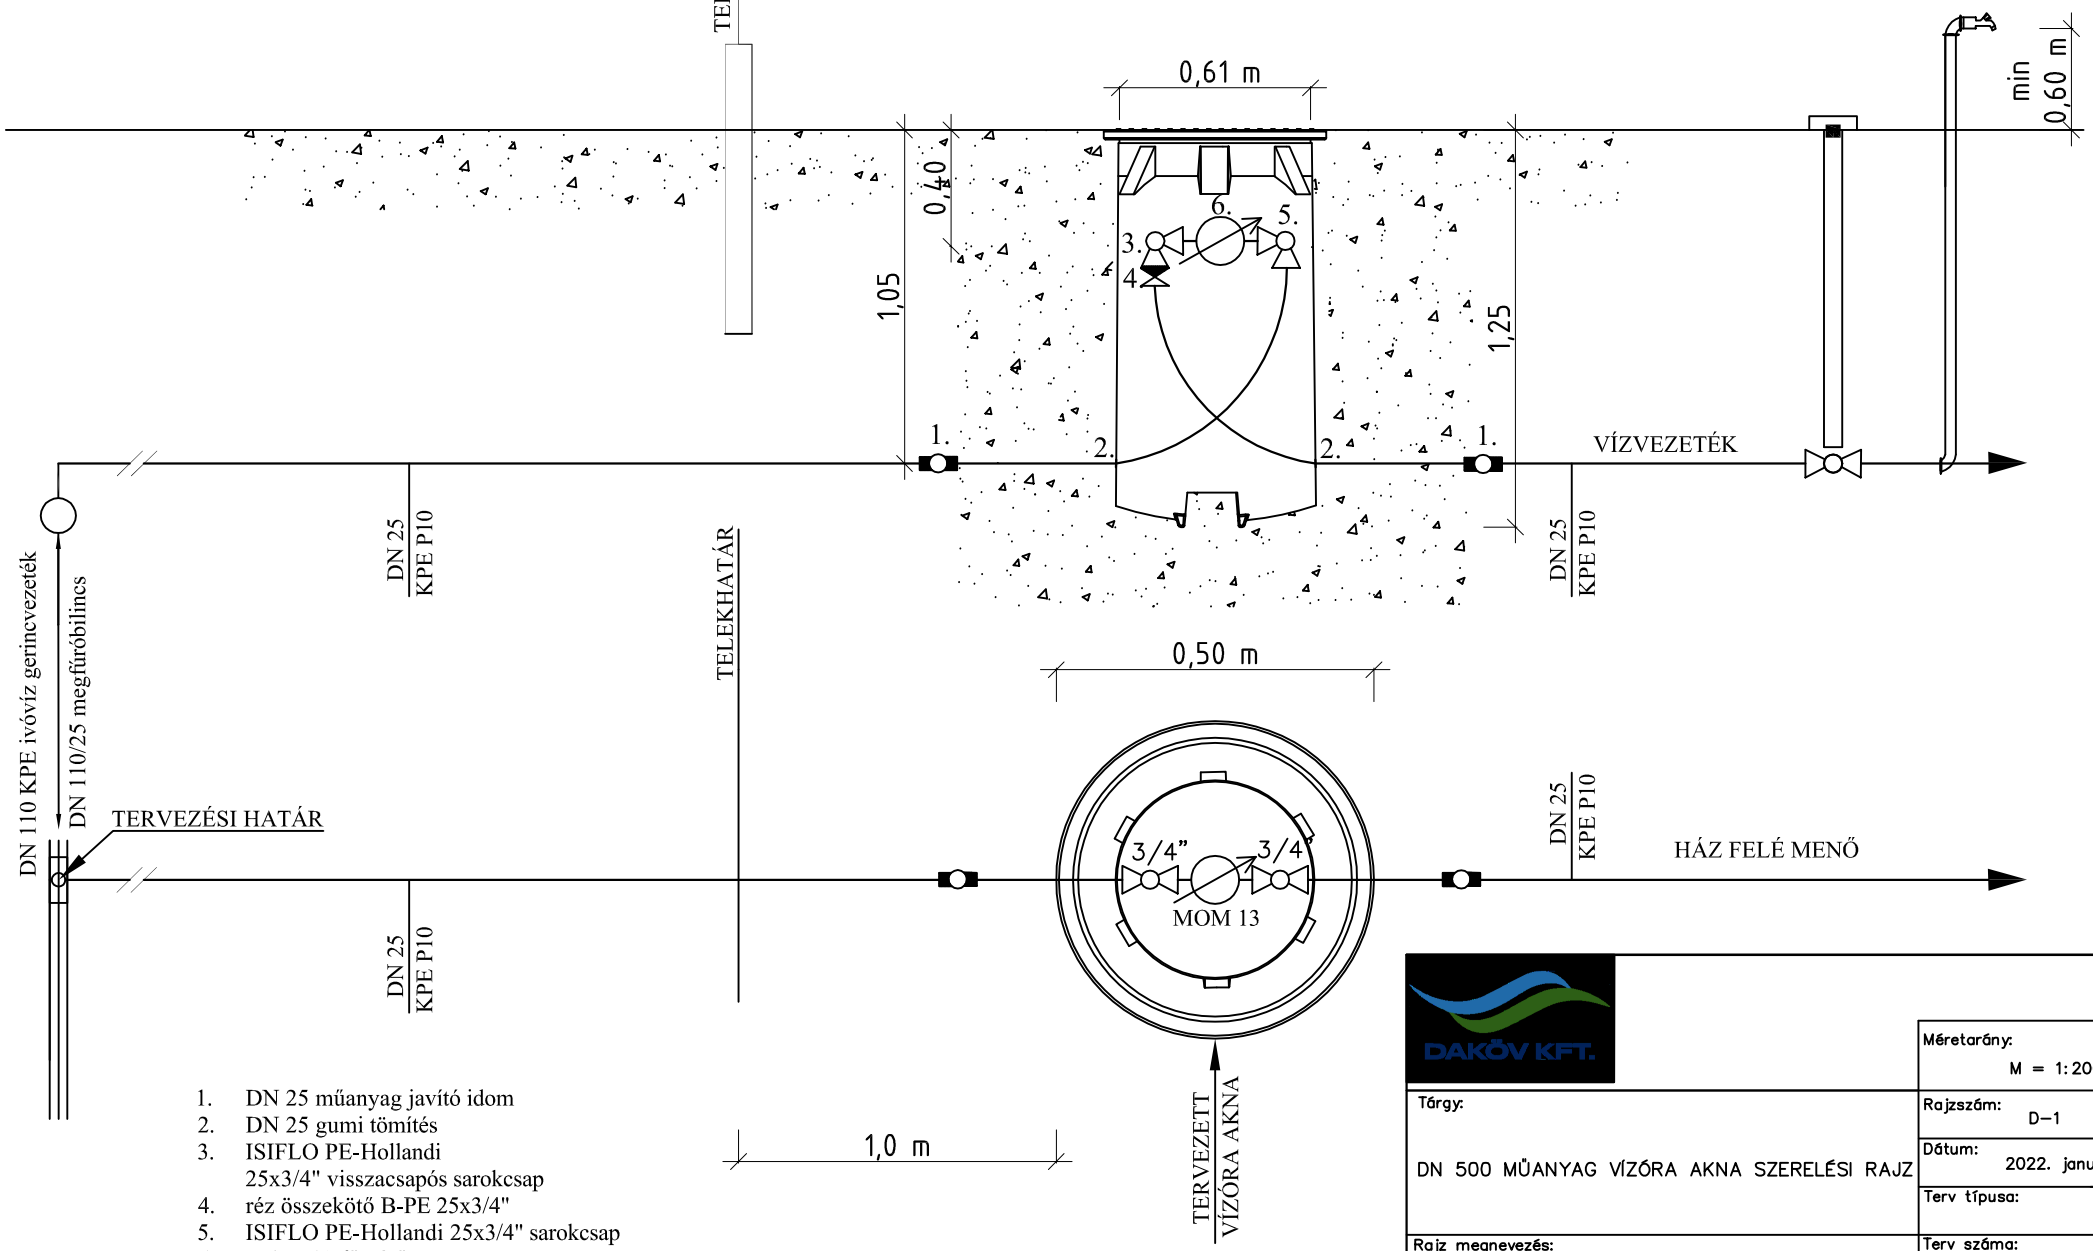

1. DN 25 műanyag javító idom
2. DN 25 gumi tömítés
3. ISIFLO PE-Hollandi 25x3/4" visszacsapós sarokcsap
4. réz összekötő B-PE 25x3/4"
5. ISIFLO PE-Hollandi 25x3/4" sarokcsap
6. MOM 13 főmérő

DAKÖV KFT.	Méretarány: M = 1:200
Tárgy: DN 500 MŰANYAG VÍZÓRA AKNA SZERELÉSI RAJZ	Rajzszám: D–1
	Dátum: 2022. január
	Terv típusa:
Rajz megnevezés: SZERELÉSI RAJZ	Terv száma:
Tervező: Dabas és Környéke Vízügyi Kft.	