



# POLDYDUCT VÍZMÉRŐ AKNA RAJZ

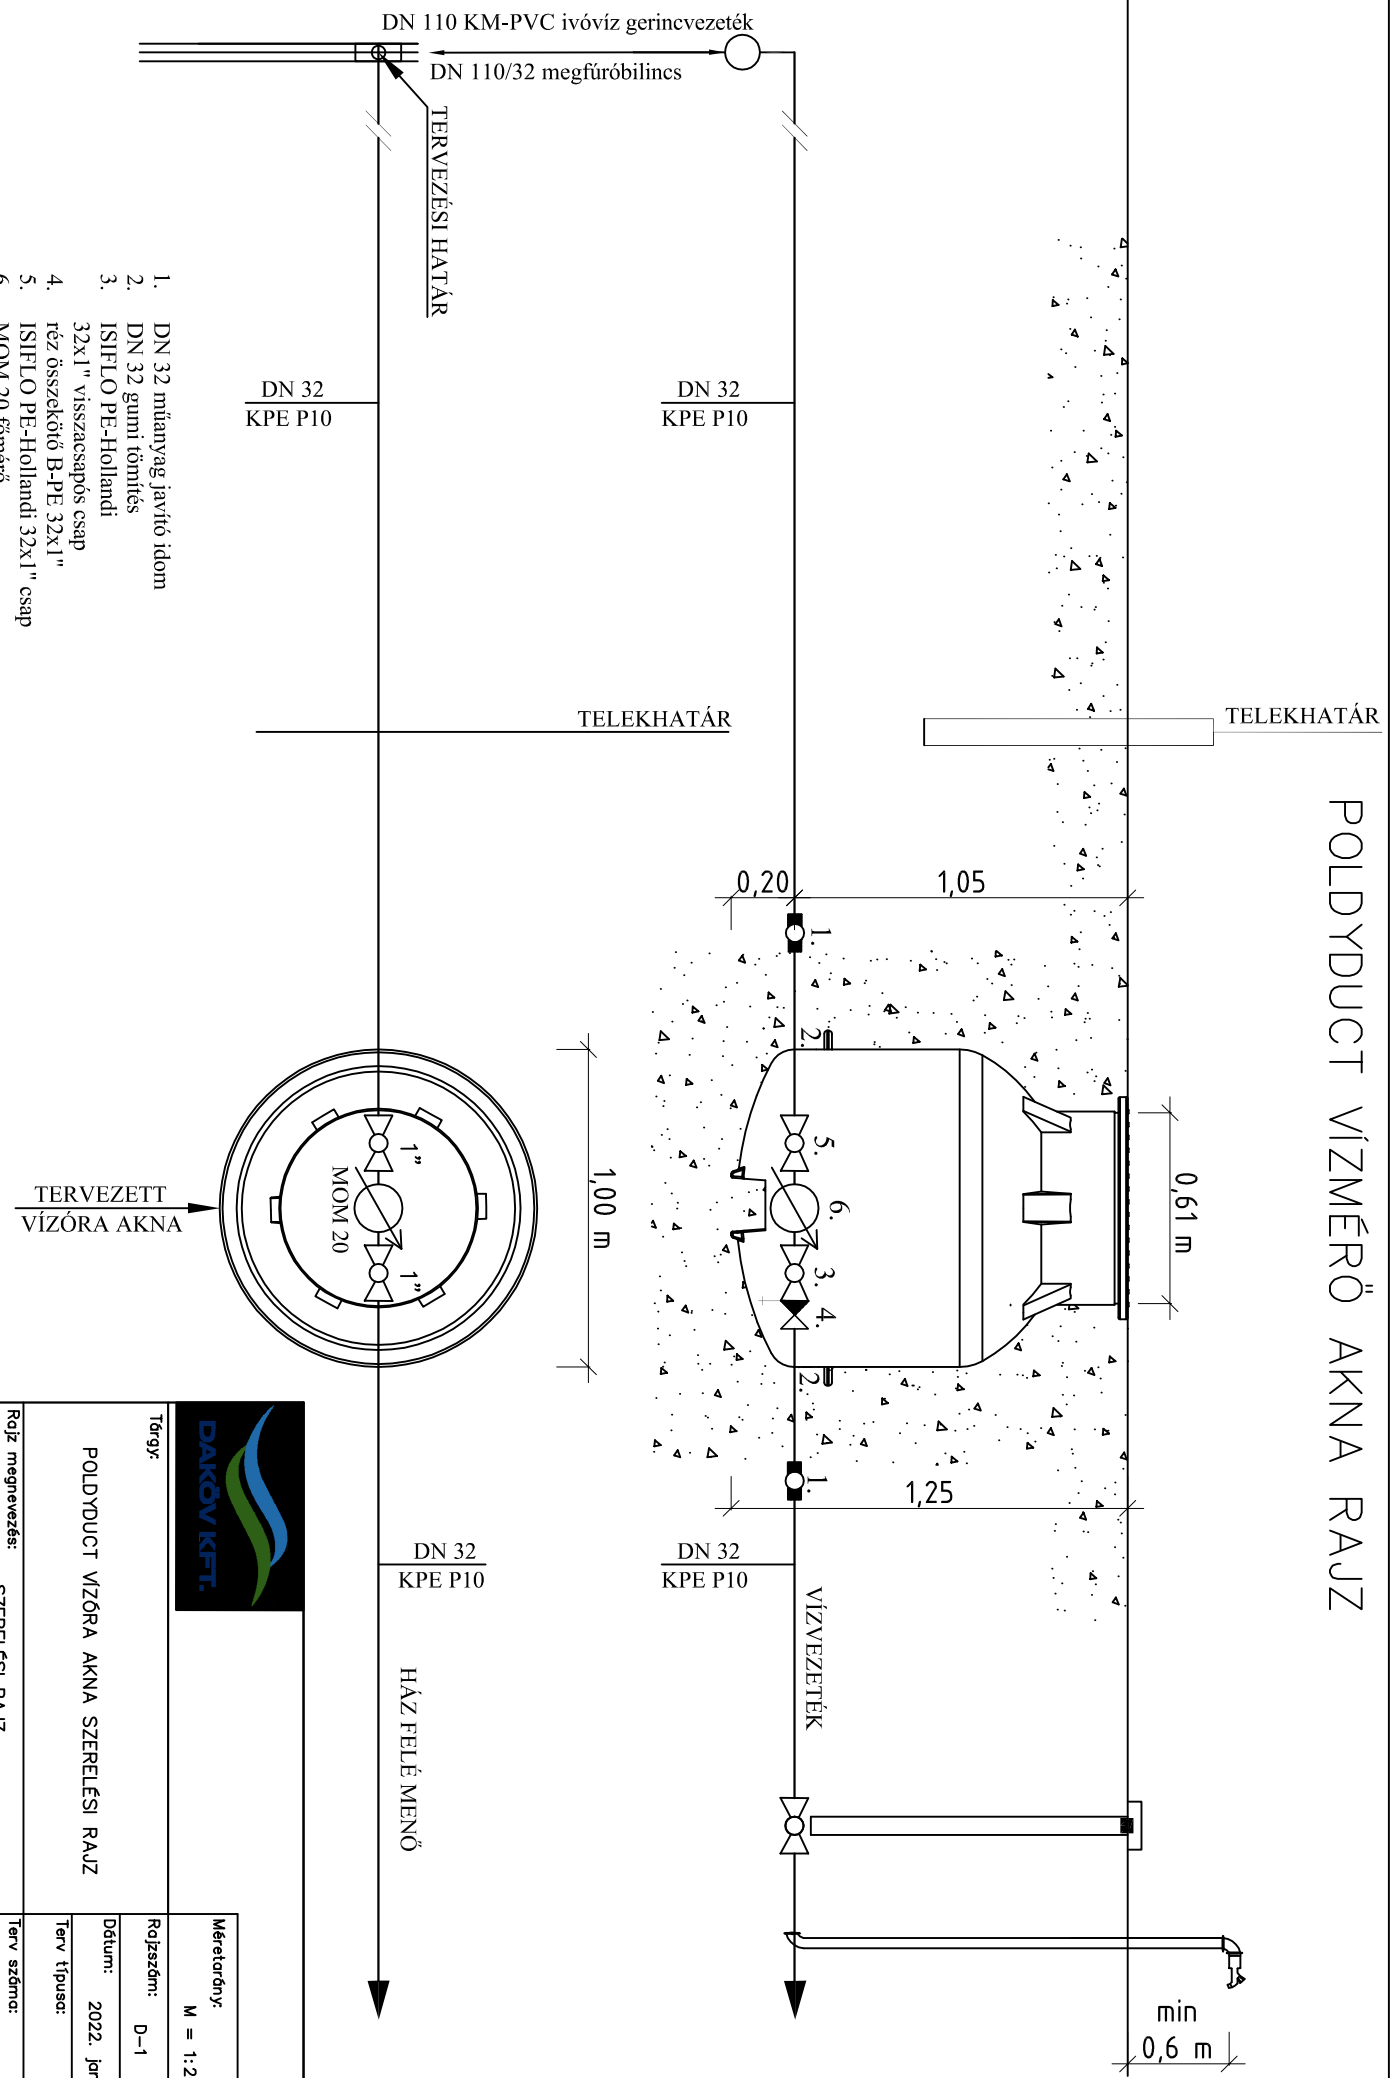

1. DN 32 műanyag javító idom
2. DN 32 gumi tömítés
3. ISIFLO PE-Hollandi 32x1" visszacsapós csap
4. réz összekötő B-PE 32x1"
5. ISIFLO PE-Hollandi 32x1" csap
6. MOM 20 főmérő

		Méretarány:	M = 1:200
		Rajzszám:	D-1
Tárgy:		Dátum:	2022. január
POLDYDUCT VÍZÓRA AKNA SZERELÉSI RAJZ		Terv típusa:	
Rajz megnevezés:		Terv száma:	
SZERELÉSI RAJZ			
Tervező:		Dabas és Környéke Vízügyi Kft.	